



PIANTA (scala 1:50)

SCATOLARI CPL (Concrete Protective Liner) in cls. ARMATO
 cm. 600 x 175 x L.200 - spess. cm. 25 - m³ **8,41** - peso 21.025 Kg./cad.

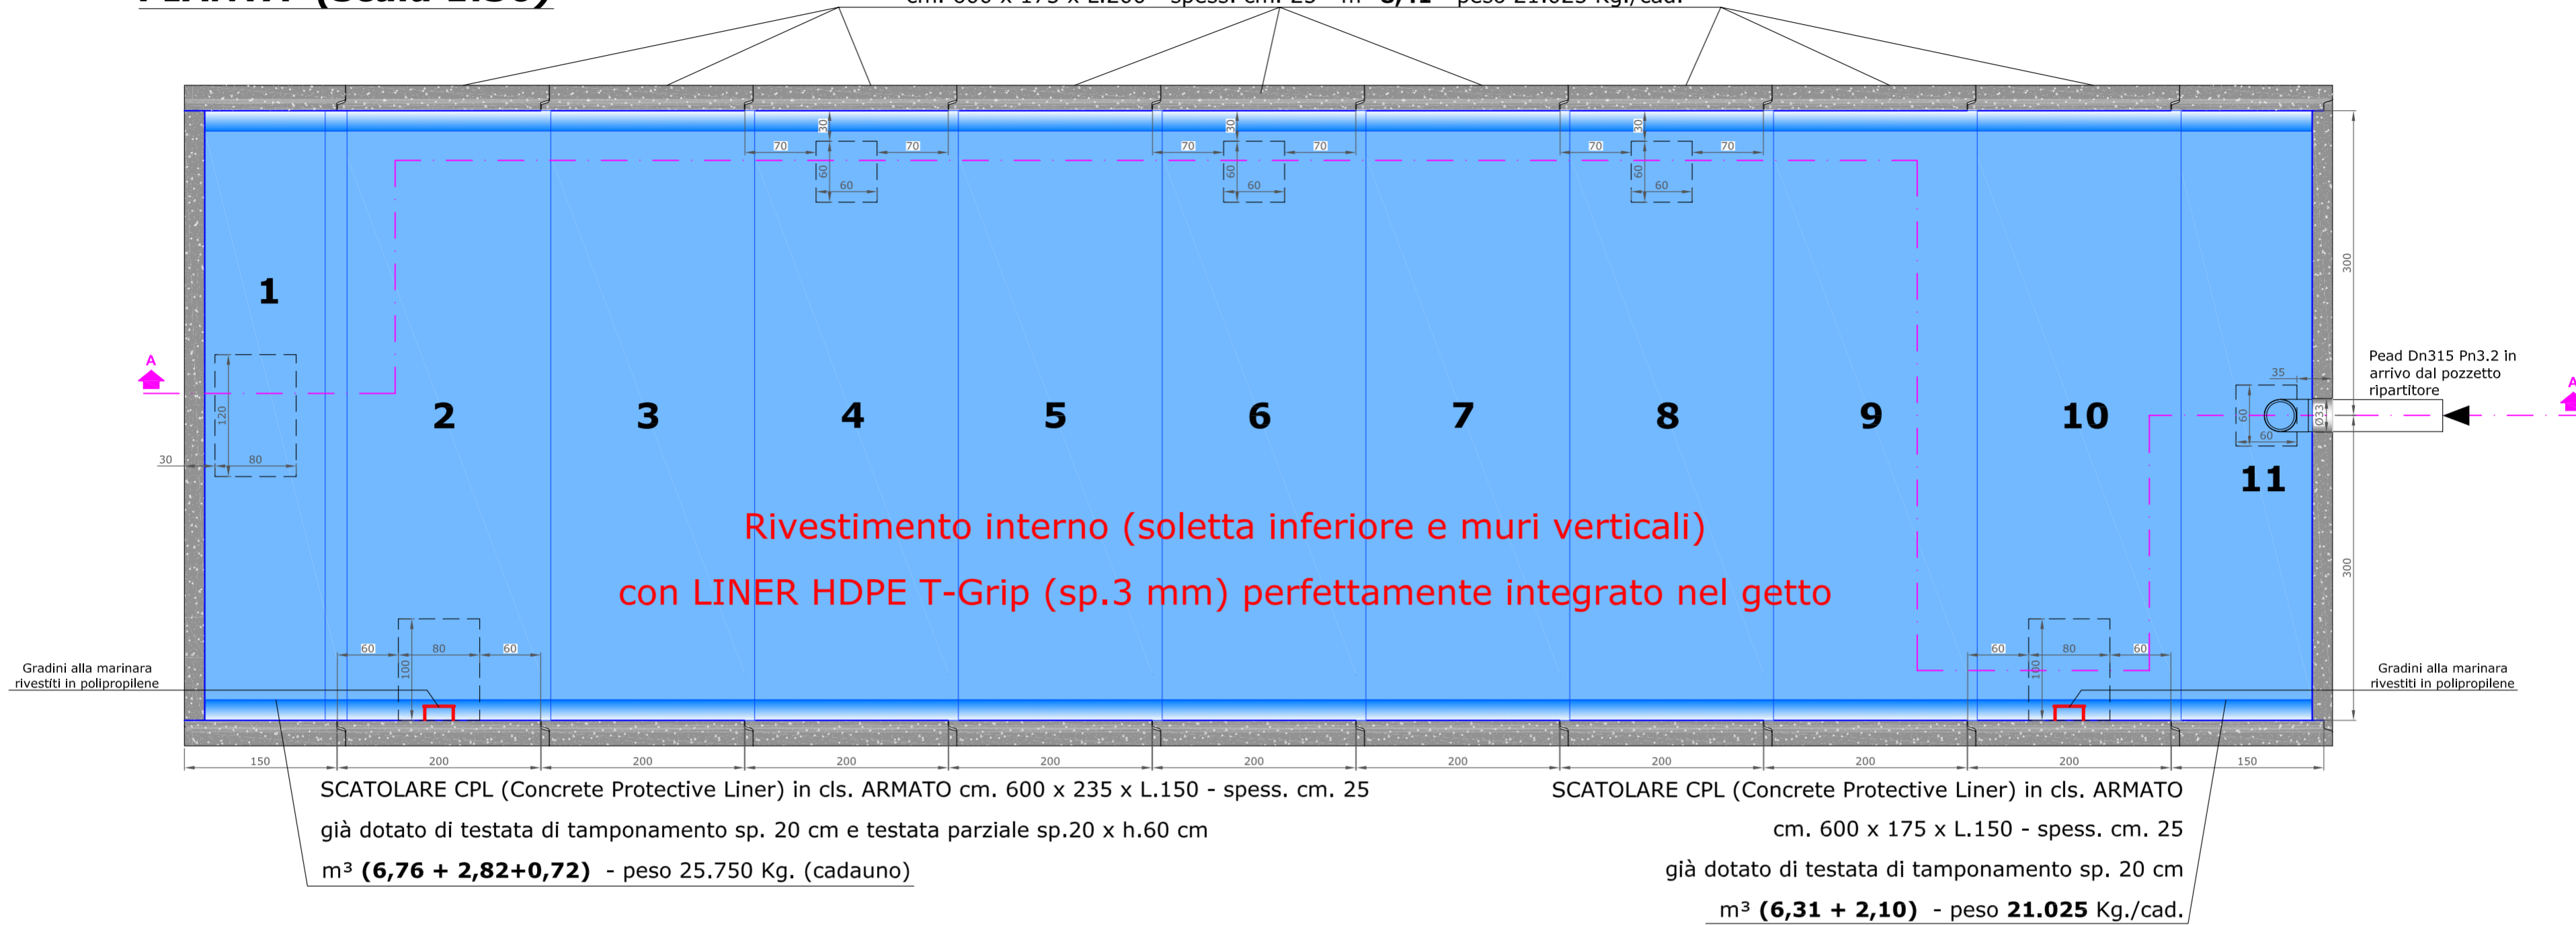

SCATOLARE CPL (Concrete Protective Liner) in cls. ARMATO cm. 600 x 235 x L.150 - spess. cm. 25
 già dotato di testata di tamponamento sp. 20 cm e testata parziale sp.20 x h.60 cm
 m³ **(6,76 + 2,82+0,72)** - peso 25.750 Kg. (cadauno)

SCATOLARE CPL (Concrete Protective Liner) in cls. ARMATO
 cm. 600 x 175 x L.150 - spess. cm. 25
 già dotato di testata di tamponamento sp. 20 cm
 m³ **(6,31 + 2,10)** - peso **21.025 Kg./cad.**

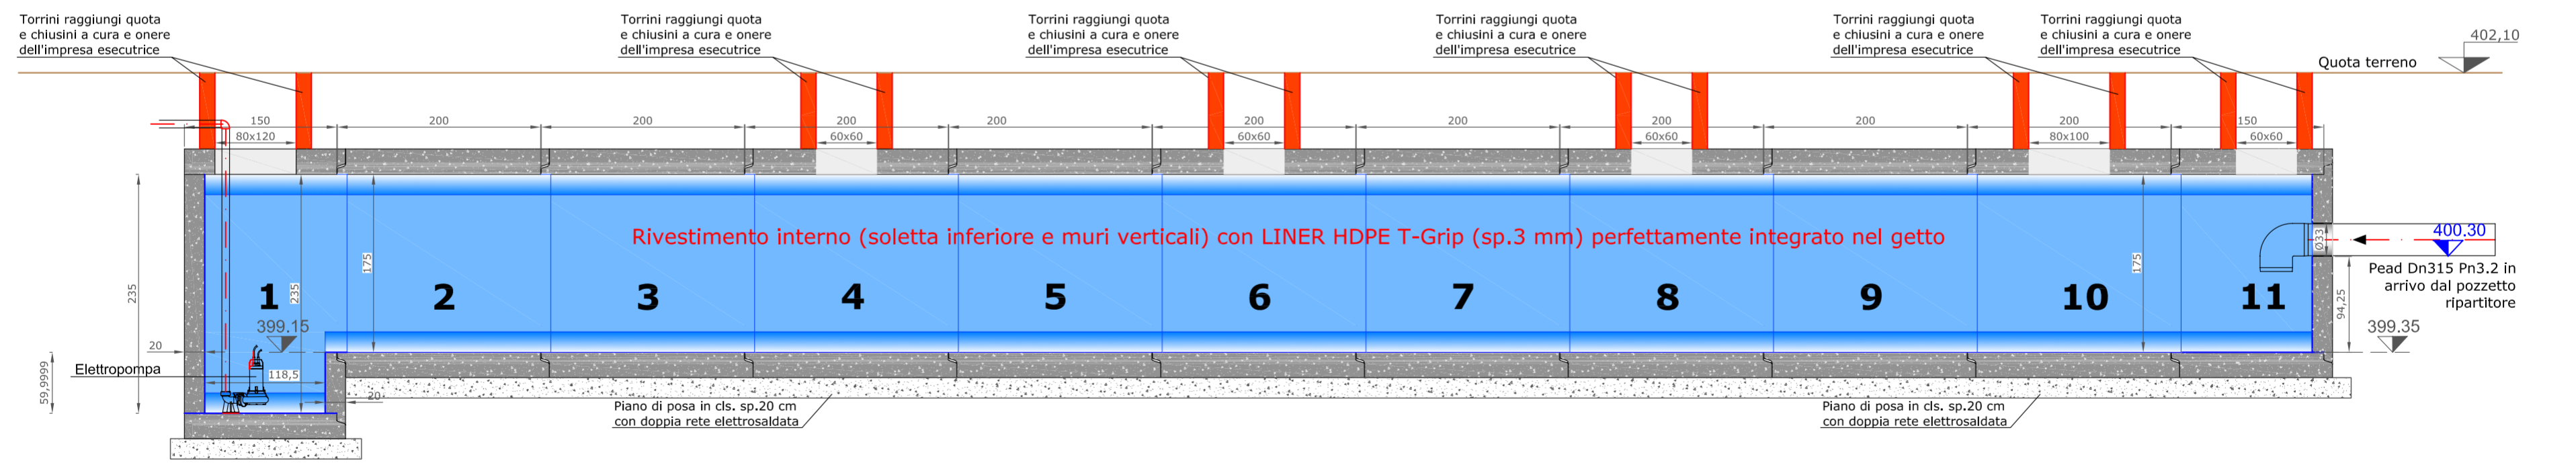

SEZIONE LONGITUDINALE A-A (scala 1:50)

 COPREM S.r.l. COSTRUZIONI PREFABBRICATE MODULARI 24040 - Bottanuco BG - Via Europa, 24	Disegno n°	02
	Scala:	1:50 - 1:5
	Data:	19.05.2016
	Cliente:	GINI GIUSEPPE S.p.A.
Cantiere:	Villa Guardia (CO)	